



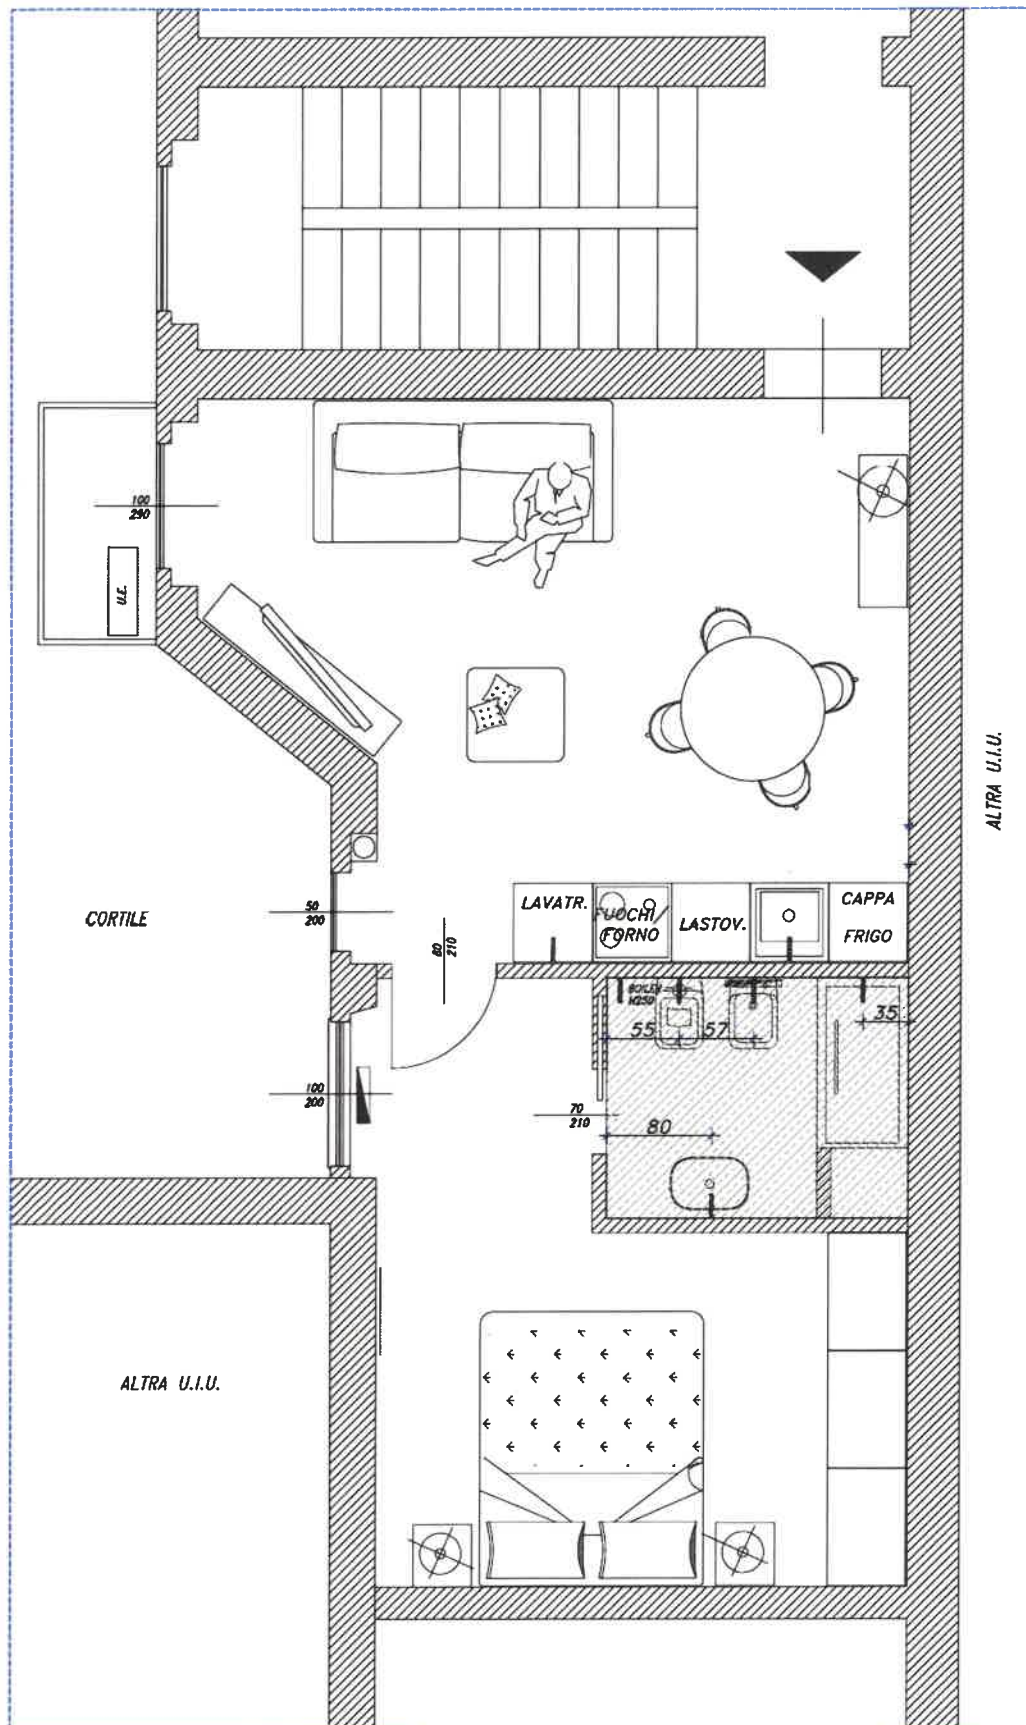

PIANTA PIANO TERZO

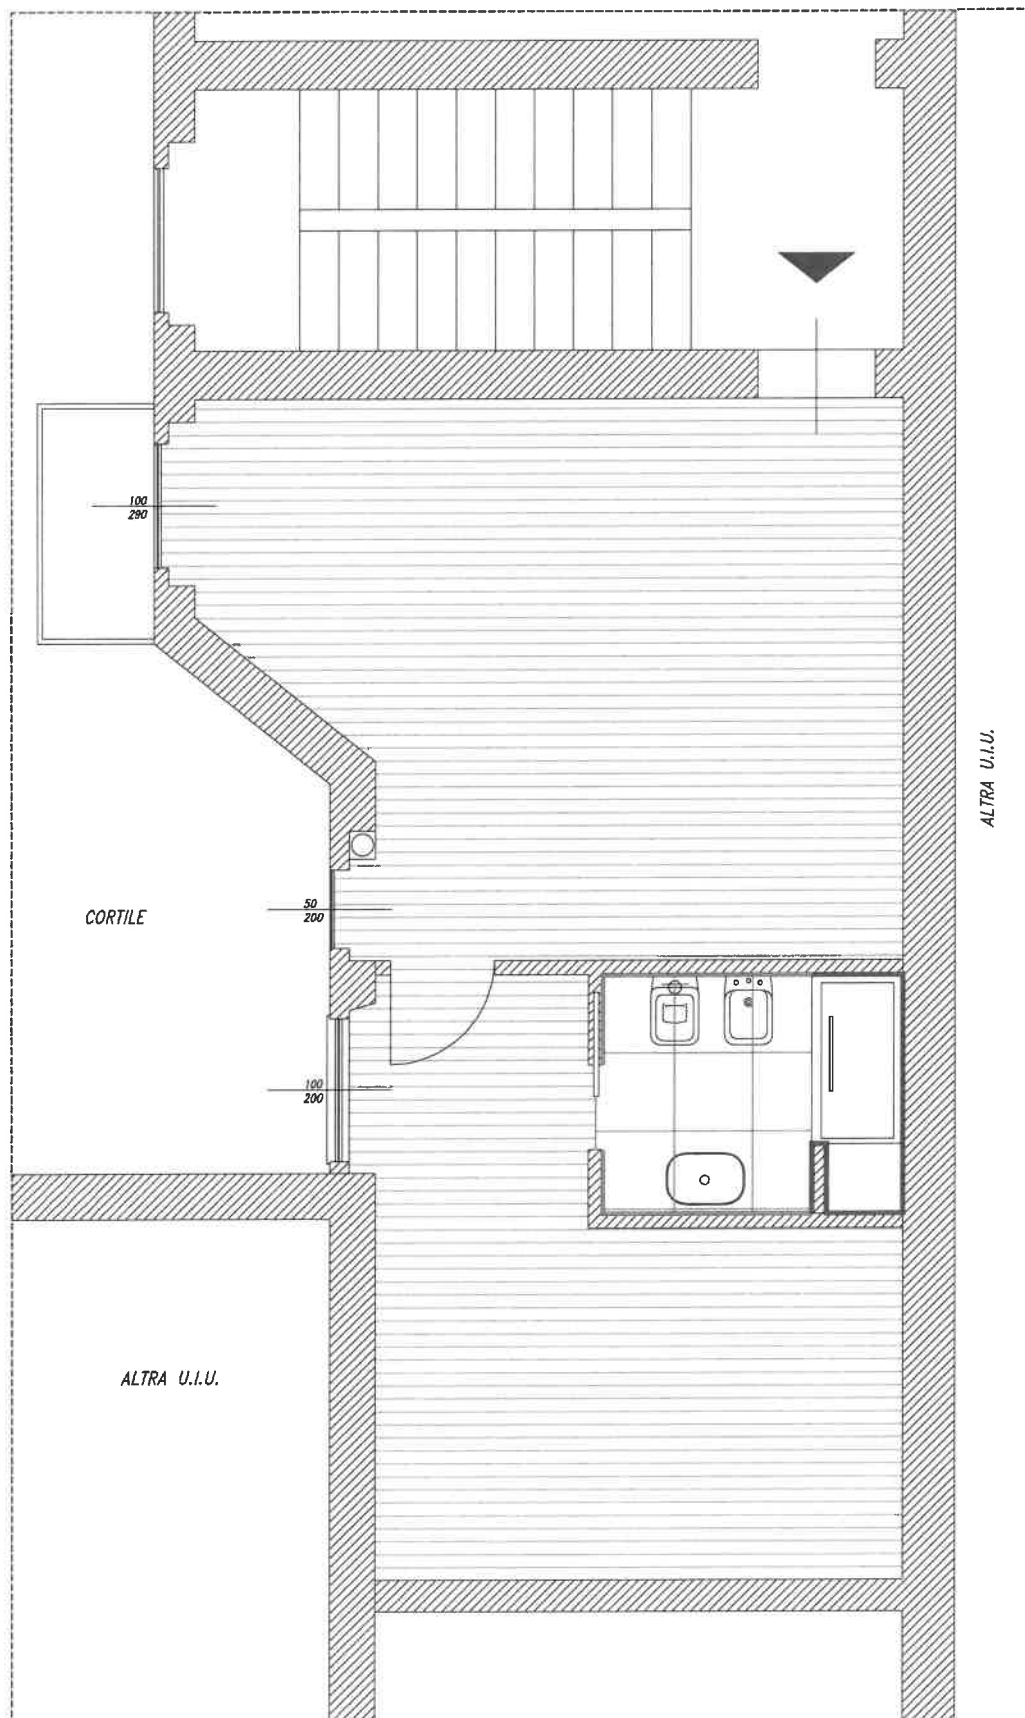

PAVIMENTI E RIVESTIMENTI



PIANTA PIANO TERZO

